

ENJOY LIFE & RESORT

LIFE & RESORT
ウィザースガーデン

湘南
平塚
悠久の街

RoomPlan
No.33


2(3)LDK +WIC
+パントリー

太陽光発電
6.225kW

■敷地面積 113.05㎡ (34.19坪) ■建物面積 99.37㎡ (30.05坪)

CONCEPT

ストックに便利なパントリーのある、毎日の料理を楽しくする住まい。

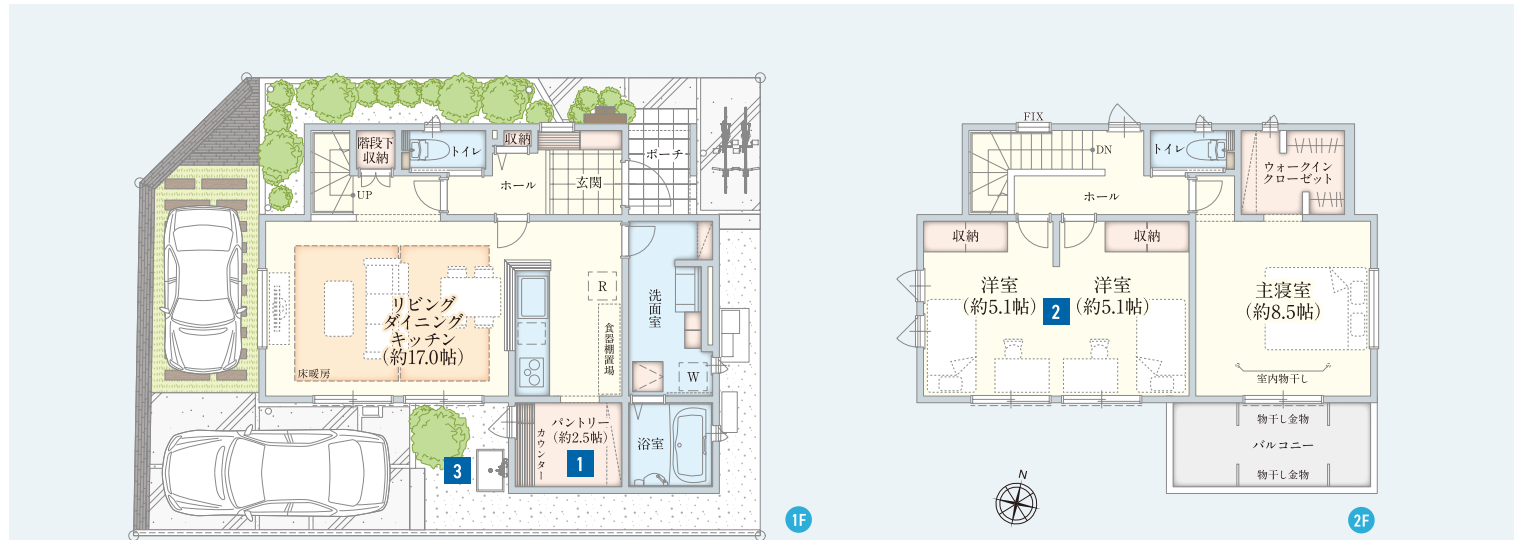

1 大容量のパントリー



キッチンの側にパントリーがあり、食材・調味料のストックや水・缶詰等の備蓄、キッチンまわりの掃除道具などの片付けができ、お部屋がスッキリと片付きます。

2 2ドア1ルームの洋室



お子様の成長や家族構成に合わせて1部屋から2部屋に変更できる洋室。2部屋として使うまでは間仕切りを作らず、広々と使えます。

3 温水切替え付きシャワー水栓



温水も使えるのでサーフィンから帰って来た際にシャワーとして浴びたり、散歩後のペットの足を洗い流したりできるので、汚れを室内に持ち込みません。

※平面図・外構図は施工上の都合により一部変更になる場合がございます。※図面上の家具・調度品・植栽・車などのイラストはイメージです。※掲載の方位記号は若干の差異を生ずる場合がございます。



※一部 ※居室無

